	TAV. n.	ELENCO TAVOLE
→	1	Estratto di P.R.G. - Planimetrie Attuali
	2	STATO ATTUALE: - Piante
	3	STATO DI PROGETTO: Planimetria e Piante

ESTRATTO di P.R.G.
scala 1:5000

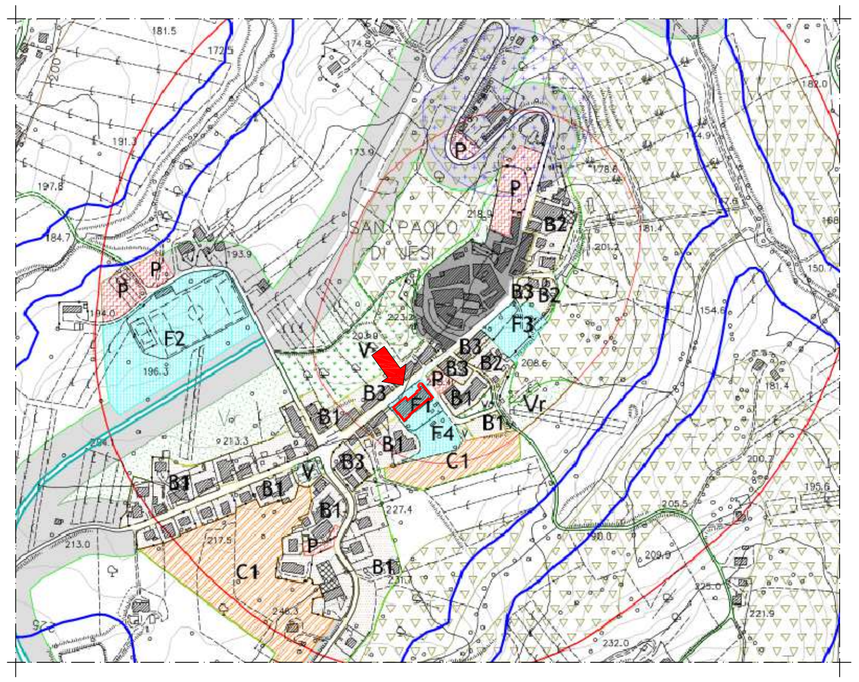

PLANIMETRIA GENERALE
scala 1:1000

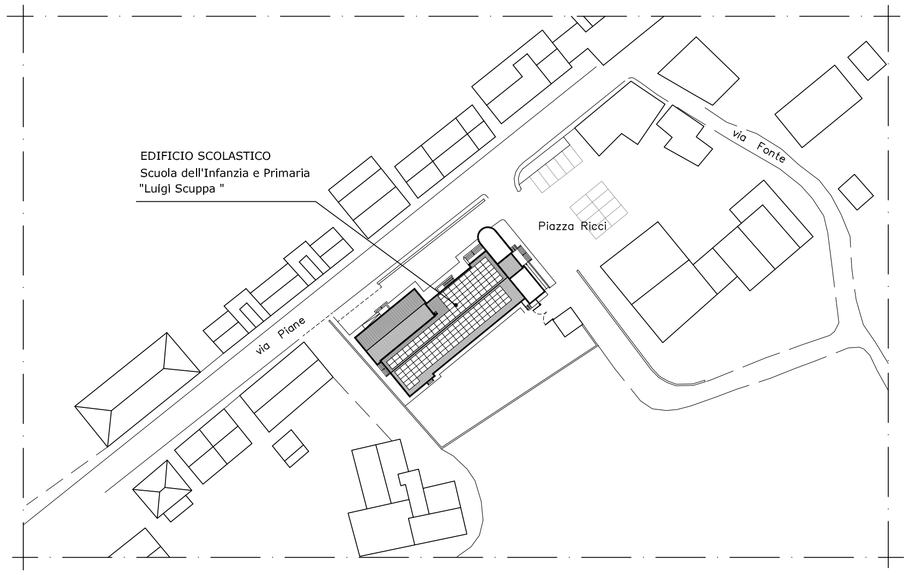

STATO ATTUALE
PLANIMETRIA EDIFICIO SCOLASTICO
scala 1:200

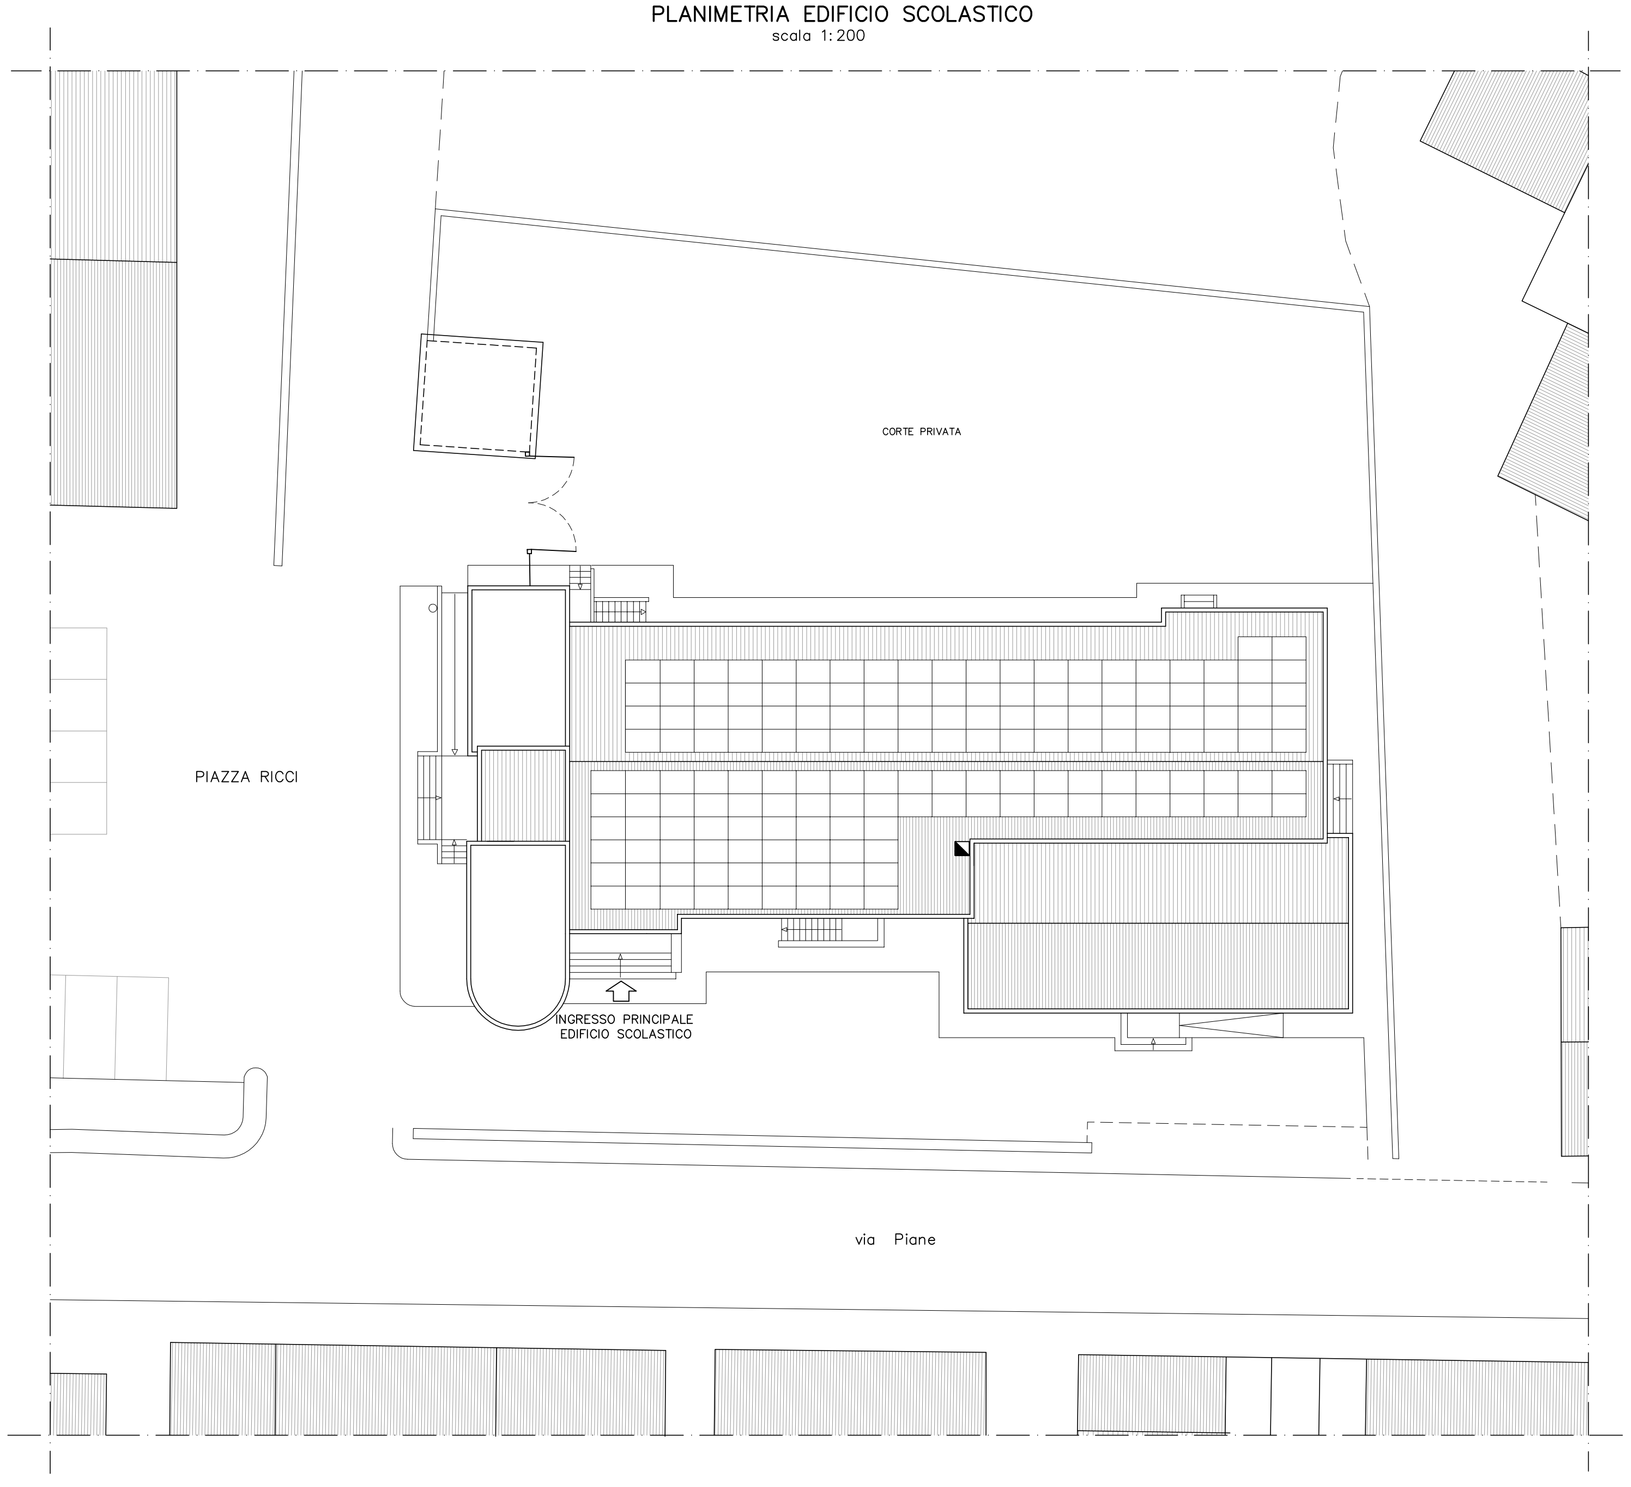

PROPRIETA':

Comune di San Paolo di Jesi
Piazza Domenico Ricci n.1, 60038 (AN)
C.F. 82002630422 , P.IVA 00357730423

PROGETTO:

OPERE DI ADEGUAMENTO ALLA NORMATIVA ANTINCENDIO DELL' EDIFICIO SCOLASTICO
Scuola dell'Infanzia e Primaria "Luigi Scuppa "
Piazza D. Ricci – 60038 San Paolo di Jesi (AN)

CIG: 821208179E , CUP: H79E20000100001

STATO DI PROGETTO:
PROGETTO PRELIMINARE

OGGETTO:

ELABORATO GRAFICO :
TAVOLA N. 1 - ESTRATTO DI PRG
PLANIMETRIE ATTUALI

PROGETTAZIONE

DOTT. ING. ANGELO BARTOLINI
Bartolini Ingegneri associati
Dott. Ing. Clito Bartolini
Dott. Ing. Angelo Bartolini
VIA ANCONA n. 8 , 60035 JESI (AN) TEL. 0731 207073
FAX 0731 207073 – e_mail: bartolini.ingegneri@gmail.com

COMMITTENTE
Comune di San Paolo di Jesi
Piazza D. Ricci, 1 - San Paolo di Jesi (AN)

RESPONSABILE DEL PROCEDIMENTO
AREA TECNICA
Geom. Marco Rossini

DATA
Febbraio 2020

PROG. n.
19-050

SCALA
1:5000 1:1000
1:200

TAVOLA n.
1

INDIVIDUAZIONE TAVOLA:
1 di 3

ARCHIVIO:
DS216J\Lavori totali studio\Anno 2019\19-050 VVF S.PAOLO PROGETTO PRELIMINARE\Tavole grafiche\Tavole preliminari.dwg

- ARCHITETTURA
- STRUTTURE C.A.
- STRUTTURE ACCIAIO
- IMPIANTI TECNICI