STATO DI PROGETTO
PLANIMETRIA EDIFICIO SCOLASTICO
scala 1:200

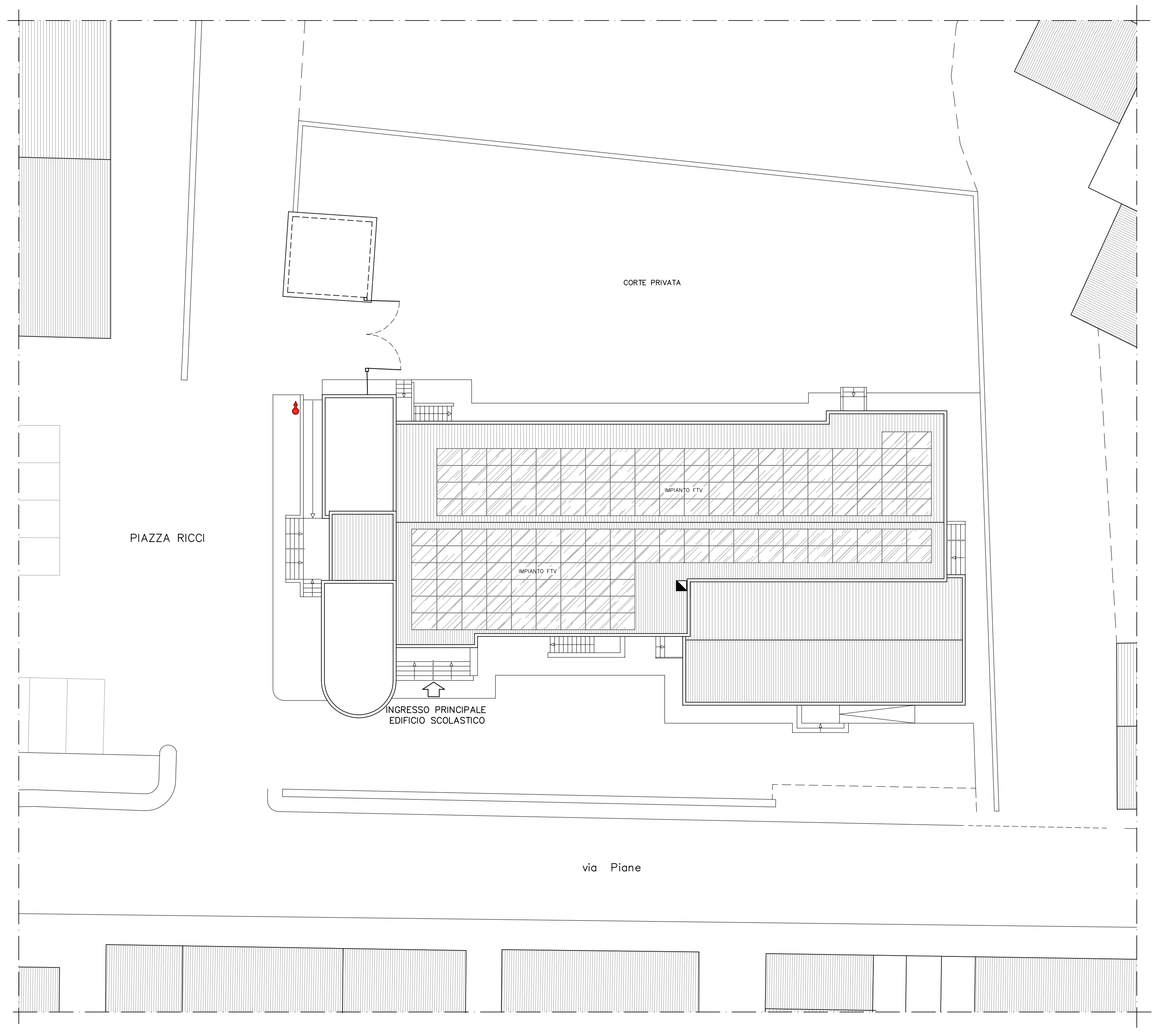

PIANTA PIANO TERRA
scala 1:200

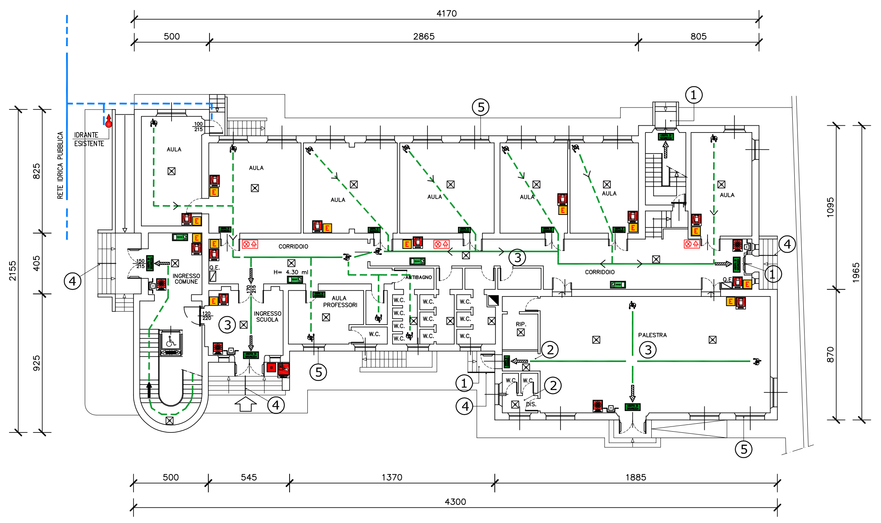

PIANTA PRIMO PIANO
scala 1:200

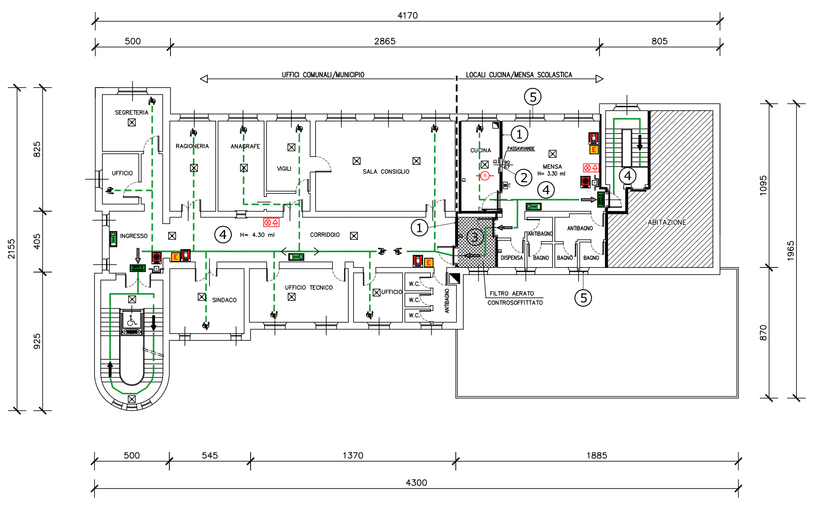

PIANO SEMINTERRATO
scala 1:200

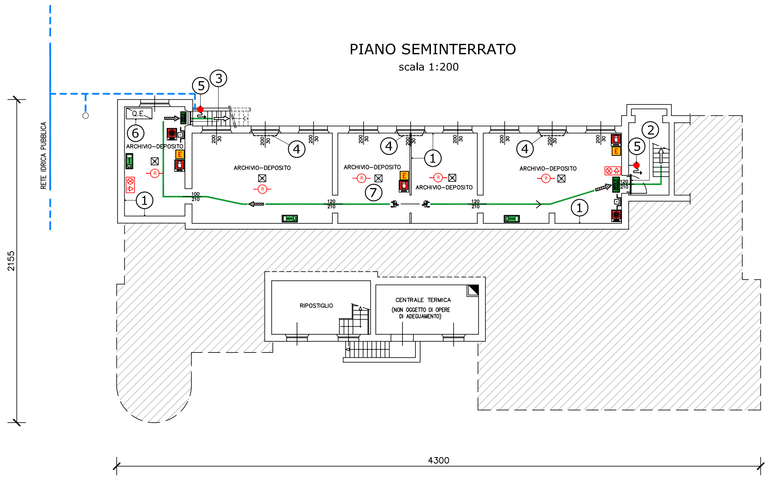

PIANTA COPERTURA
scala 1:200

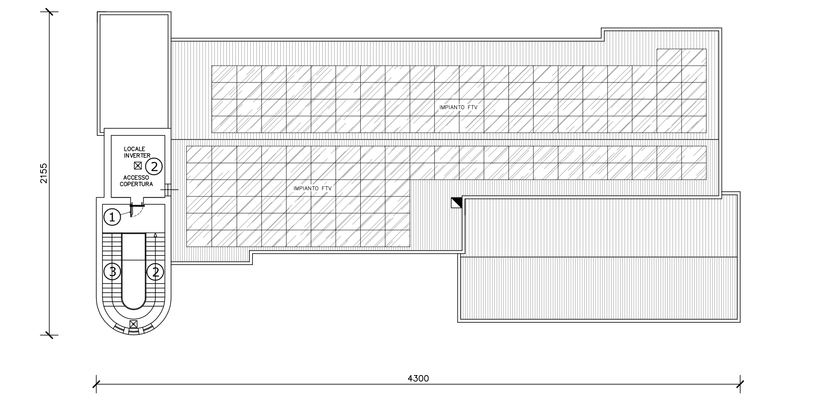

OPERE IN PROGETTO

PIANO SEMINTERRATO

1) Realizzazione di intonaco a pareti e soffitto per ottenimento caratteristiche REI

2) Realizzazione di una seconda via di uscita contrapposta dal locale archivio-deposito con installazione di porta REI, compreso maniglione

3) Sostituzione dell'attuale porta d'accesso al piano seminterrato con una con griglia per integrazione superficie minima di aerazione prevista, compreso maniglione

4) Realizzazione di meccanismo di apertura per aerazione minima prevista su finestrature esistenti

5) Realizzazione di un impianto fisso di spegnimento ad acqua con 2 idranti con realizzazione di scavo, posa nuova tubazione, ed allaccio alla rete idrica che allo stato attuale alimenta un idrante posto all'esterno su lato Piazza D.Ricci

6) Chiusura in armadiature di protezione di quadri elettrici e di alimentazione collegati con l'impianto fotovoltaico installato in copertura

7) Realizzazione illuminazione di emergenza locale archivio - deposito,
-realizzazione impianto di rivelazione fumi locale archivio - deposito,
-realizzazione impianto di allarme locale archivio - deposito,
-installazione di estintori a protezione locale archivio - deposito,
-installazione segnaletica di sicurezza necessaria per indicazione delle vie di fuga e delle uscite di sicurezza.

PIANO TERRA

1) Adeguamento delle caratteristiche dimensionali delle vie di fuga e delle uscite di sicurezza esistenti dei locali del plesso scolastico e locali di servizio;
Installazione di nuovi maniglioni antipanico sulle porte presenti lungo le vie di fuga e sulle uscite di sicurezza dall'edificio scolastico

2) Adeguamento delle porte e vie di fuga con dimensioni minime di passaggio per i servizi igienici plesso scolastico e locali della palestra

3) Manutenzione-realizzazione integrazione di impianto illuminazione di emergenza locali plesso scolastico,
-manutenzione-realizzazione integrazione impianto di allarme emergenza locali plesso scolastico e locali di servizio,
-installazione di pulsante di sgancio corrente elettrica all'esterno del fabbricato vicino alla zona d'ingresso principale,
-manutenzione-revisione-integrazione di estintori a protezione locali plesso scolastico e locali di sevizio,
-integrazione installazione segnaletica di sicurezza necessaria per l'indicazione delle vie di fuga e delle uscite di sicurezza locali plesso scolastico e locali di servizio.

4) Installazione integrazione di corrimano-righiere lungo le scale presenti nelle vie di fuga-uscite di sicurezza

5) Installazione di pellicole di protezione per la parte vetri infissi esistenti locali plesso scolastico e locali di servizio

PIANO PRIMO

1) Realizzazione di pareti/contropareti con caratteristiche REI di protezione/separazione del locale cucina con il locale mensa e verso l'adiacente zona del piano primo ad uso uffici Comunali-Municipio; ripristino di rivestimenti e finiture

2) Installazione di serranda passavivande e porta REI tra locale cucina e sala mensa del plesso scolastico

3) Realizzazione di una zona filtro di collegamento tra locale mensa e seconda uscita di sicurezza tramite corridoio centrale Municipio,
-realizzazione all'interno della zona filtro di controsoffittto REI al fine di permettere il passaggio di eventuali impianti di servizio dell'edificio,
-installazione di porte REI sul locale filtro,
-installazione di nuovi maniglioni antipanico sulle porte presenti e necessarie lungo le vie di fuga,

4) Realizzazione impianto di rivelazione fumi locale cucina, mensa,
-manutenzione-realizzazione in integrazione di impianto illuminazione di emergenza locali cucina, mensa e vie di fuga in uscita verso corridoio-scala Municipio e verso scala interna secondaria di collegamento con il piano terra della scuola e con la corte esterna sul retro,
-manutenzione-realizzazione in integrazione impianto di allarme emergenza locali cucina, mensa e vie di fuga,
-manutenzione-revisione-integrazione di estintori a protezione locali cucina, mensa e vie di fuga,
-integrazione installazione segnaletica di sicurezza necessaria per l'indicazione delle vie di fuga e delle uscite di sicurezza locali cucina, mensa e vie di fuga.

5) Installazione di pellicola di protezione per la parte vetri infissi esistenti locali mensa e cucina e vie di fuga

PIANO COPERTURA

1) Installazione di una porta REI di separazione del locale inverter presente nel locale sottotetto da cui è accessibile il piano copertura con installato l'impianto fotovoltaico a servizio dell'edificio,
-installazione di nuovi maniglioni antipanico sulle porte presenti e necessarie lungo le vie di fuga.

2) Manutenzione-realizzazione in integrazione di impianto illuminazione di emergenza vie di fuga e uscite di sicurezza,
-integrazione installazione segnaletica di sicurezza necessaria per l'indicazione delle vie di fuga e delle uscite di sicurezza.

3) Installazione integrazione di corrimano-righiere lungo le scale presenti nelle vie di fuga-uscite di sicurezza.

	TAV. n.	ELENCO TAVOLE
	1	Estratto di P.R.G. - Planimetrie Attuali
	2	STATO ATTUALE: - Piante
→	3	STATO DI PROGETTO: Planimetria e Piante

LEGENDA

	INTERRUTTORE GENERALE ENERGIA ELETTRICA
	ESTINTORE A POLVERE DA 6 Kg TIPO APPROVATO PER FUOCHI DELLE CLASSI A-B-C CON CAPACITA' ESTINGUENTE NON INFERIORE A "34A"-"144B"
	IDRANTE A MURO CON TUBAZIONE FLESSIBILE E LANCIA - UNI45
	IDRANTE A COLONNA SOPRASUOLO
	ALLARME ANTINCENDIO MANUALE
	VIA D'USCITA ORIZZONTALE
	VIA D'USCITA IN ALTO
	VIA D'USCITA IN BASSO
	ILLUMINAZIONE DI EMERGENZA
	PARETE/CONTROPARETE REI
	PORTA RESISTENTE AL FUOCO REI
	IMPIANTO IDRICO
	PERCORSO D'ESODO
	USCITA DI SICUREZZA
	VIA DI FUGA
	TARGA OTTICO/ACUSTICA
	RIVELATORE DI FUMO PUNTIFORME
	ELETTROCALAMITA
	PULSANTE SBLOCCO ELETTROCALAMITA

PROPRIETA':

Comune di San Paolo di Jesi
Piazza Domenico Ricci n.1, 60038 (AN)
C.F. 82002630422 , P.IVA 00357730423

PROGETTO:

OPERE DI ADEGUAMENTO ALLA NORMATIVA ANTINCENDIO DELL' EDIFICIO SCOLASTICO
Scuola dell'Infanzia e Primaria "Luigi Scuppa "
Piazza D. Ricci – 60038 San Paolo di Jesi (AN)

CIG: 821208179E , CUP: H79E20000100001

STATO DI PROGETTO:
PROGETTO PRELIMINARE

OGGETTO:

ELABORATO GRAFICO :
TAVOLA N. 3 - STATO DI PROGETTO
PLANIMETRIA E PIANTE

PROGETTAZIONE

DOTT. ING. ANGELO BARTOLINI
Bartolini Ingegneri associati
Dott. Ing. Cllto Bartolini
Dott. Ing. Angelo Bartolini
VIA ANCONA n. 8 , 60035 JESI (AN) TEL. 0731 207073
FAX 0731 207073 – e_mail: bartolini.ingegneri@gmail.com

COMMITTENTE
Comune di San Paolo di Jesi
Piazza D. Ricci, 1 - San Paolo di Jesi (AN)

RESPONSABILE DEL PROCEDIMENTO
AREA TECNICA
Geom. Marco Rossini

DATA
Febbraio 2020

PROG. n.
19-050

SCALA
1:200

TAVOLA n.
3

INDIVIDUAZIONE TAVOLA:
3 di 3

ARCHIVIO:
DS216.0 Lavori totali studio\
Anno 2019\19-050 VVF S.PAOLO\
PROGETTO PRELIMINARE\
1tavole grafiche\
1tavole preliminari.dwg

- ARCHITETTURA
- STRUTTURE C.A.
- STRUTTURE ACCIAIO
- IMPIANTI TECNICI